

PROJEKT ZAGOSPODAROWANIA

TERENU


OŚMIEM BUDYNKÓW MIESZKALNYCH,

NA DZ. NR 386/53, 386/54, 55

W KANIOWIE

TYP "DOM W ARKADACH 3"

skala 1:500

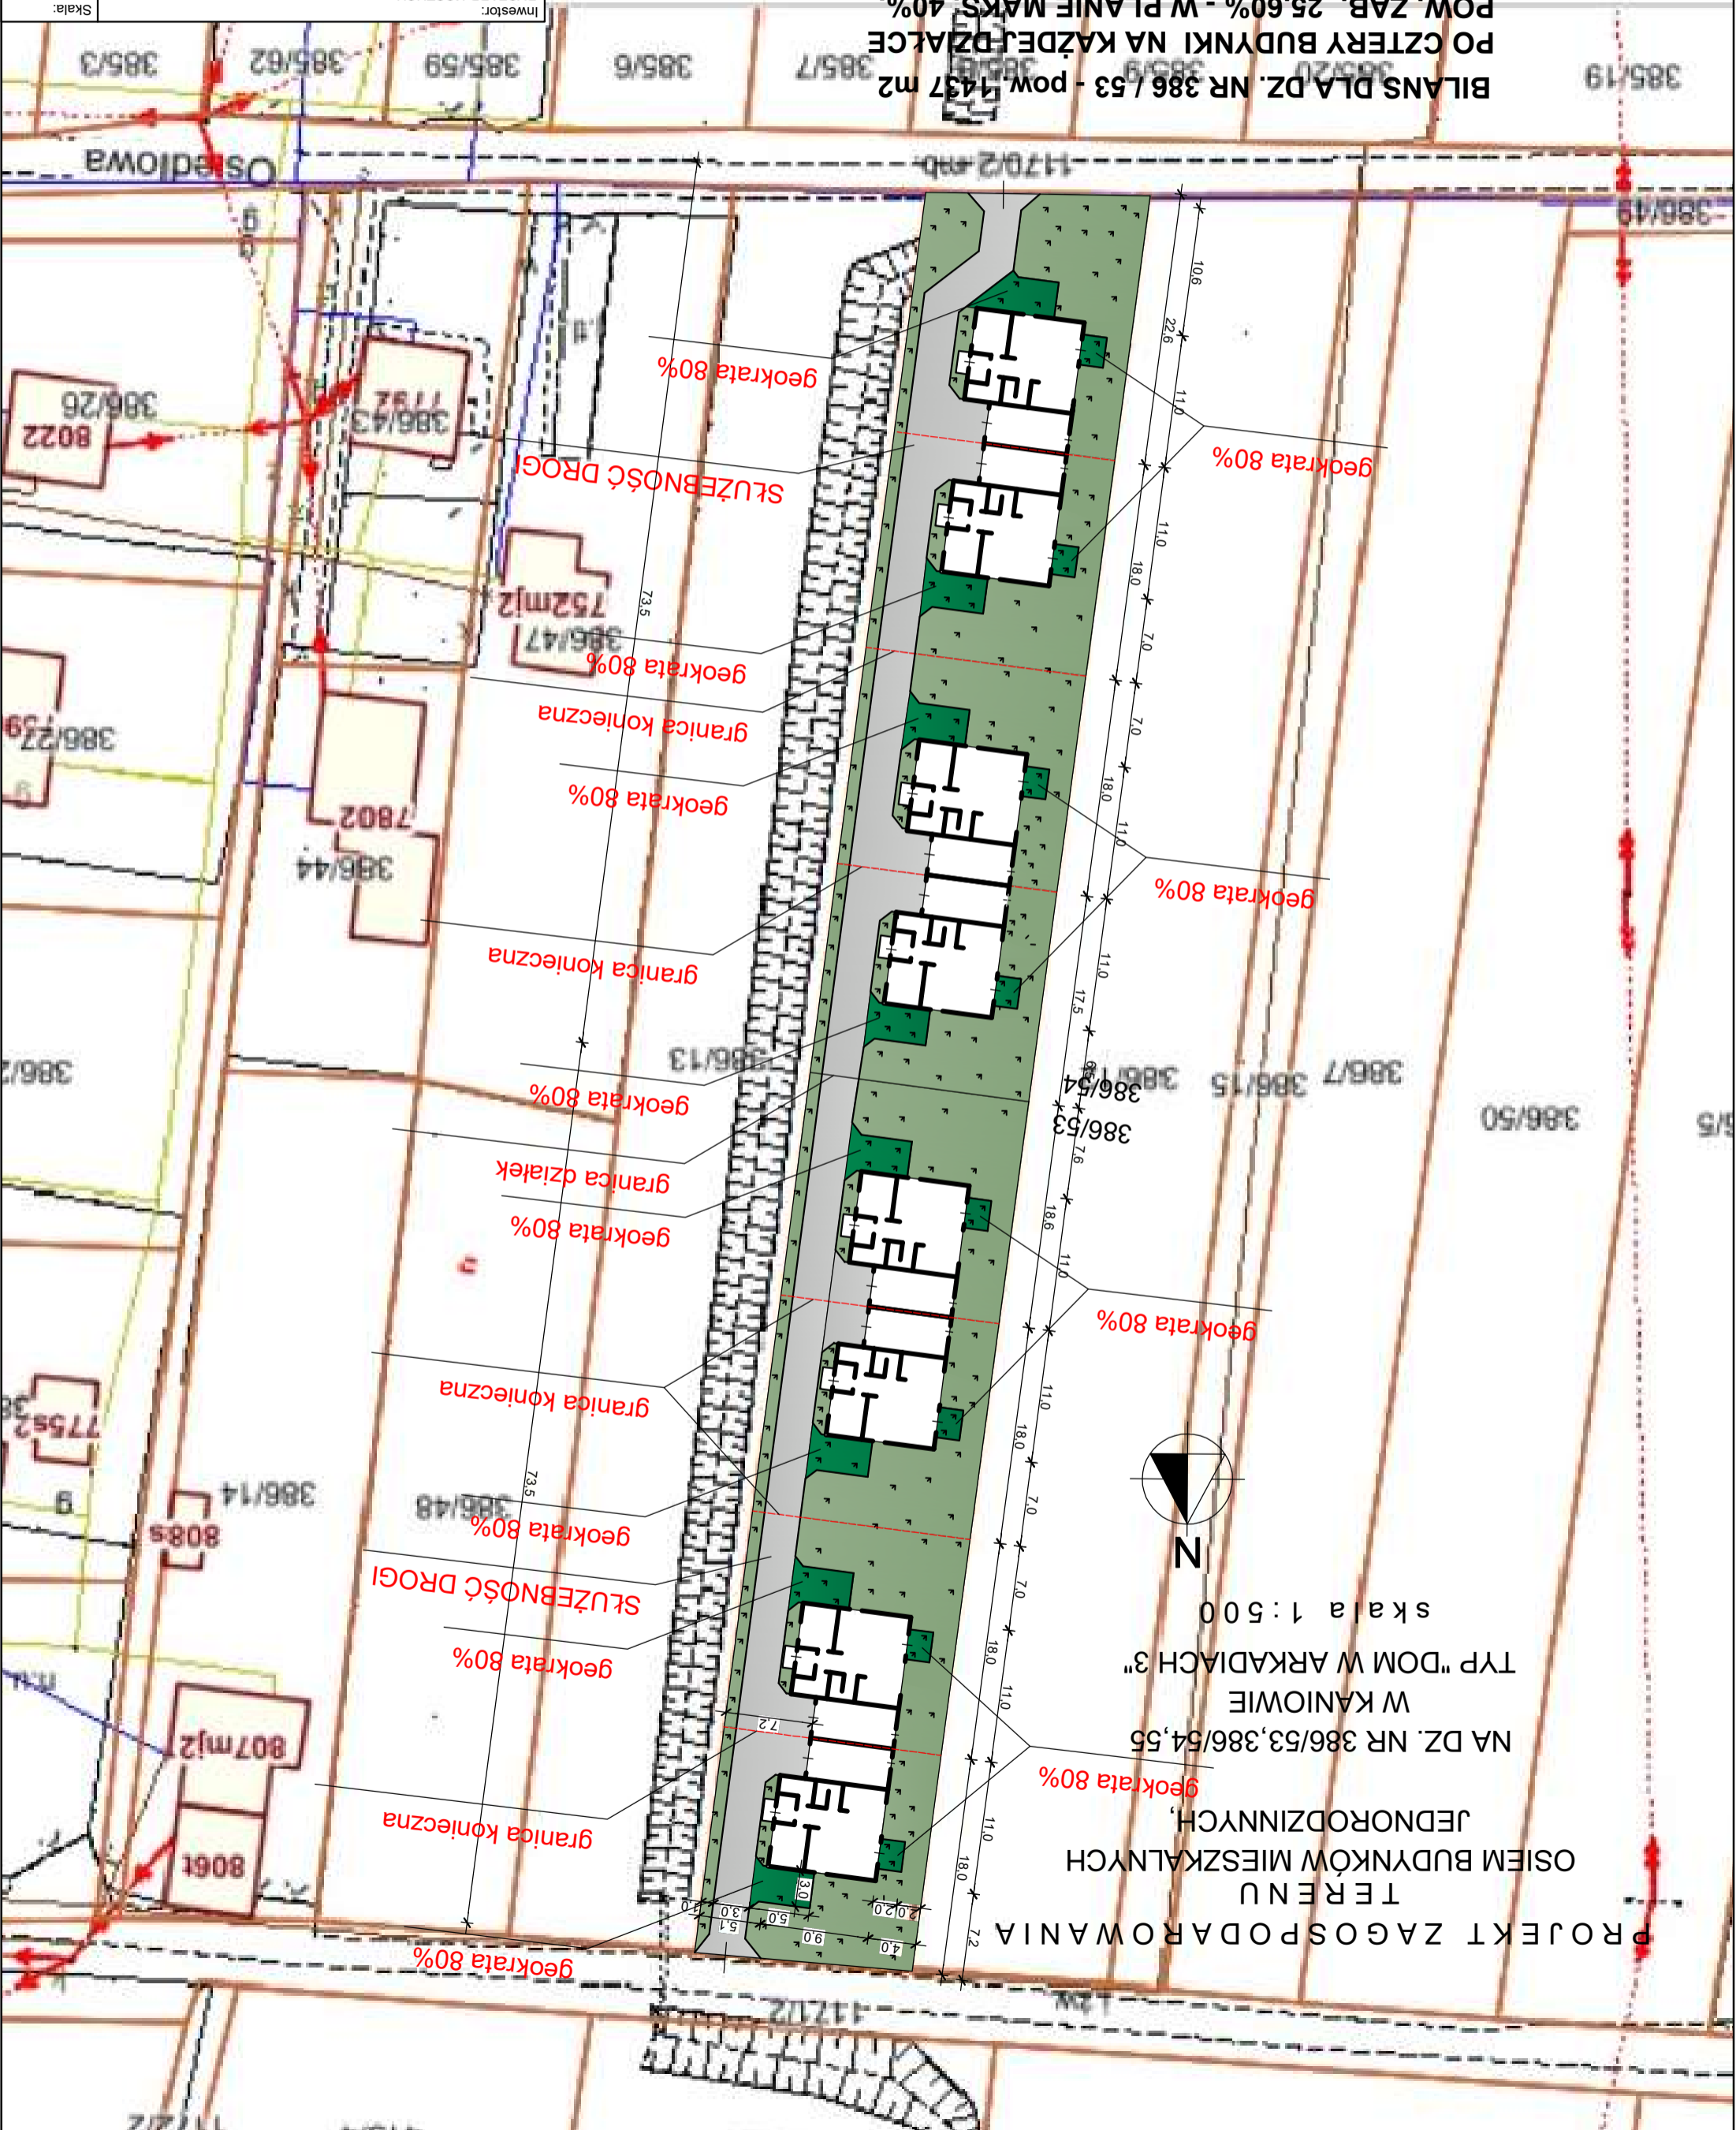

geokrata 80%

geokrata 80%

geokrata 80%

geokrata 80%

geokrata 80%

geokrata 80%

geokrata 80%

geokrata 80%

geokrata 80%

geokrata 80%

geokrata 80%

geokrata 80%

geokrata 80%

geokrata 80%

geokrata 80%

geokrata 80%

geokrata 80%

geokrata 80%

geokrata 80%

geokrata 80%

SŁUŻEBNOŚĆ DROGI

geokrata 80%

granica końcowa

geokrata 80%

granica końcowa

geokrata 80%

granica działek

geokrata 80%

granica końcowa

geokrata 80%

SŁUŻEBNOŚĆ DROGI

geokrata 80%

granica końcowa

geokrata 80%

BILANS DLA DZ. NR 386 / 53 - pow. 1437 m2
PO CZTERY BUDYNKI NA KAŻDEJ DZIAŁCE
POW. ZAB. 25,60% - W PLANIE MAKS. 40%,
INT. ZAB. 0,44 W PLANIE OD 0,01 - 1,0 POW.
BIOL. CZYNNYNA MIN. 50% - 730,30 m2 = 50,82%

BILANS DLA DZ. NR 386 / 54,55 - pow. 1458 m2
PO CZTERY BUDYNKI NA KAŻDEJ DZIAŁCE
POW. ZAB. 25,24% - W PLANIE MAKS. 40%,
INT. ZAB. 0,44 W PLANIE OD 0,01 - 1,0 POW.
BIOL. CZYNNYNA MIN. 50% - 801,42 m2 = 54,96%

Investor: RYSZARD KOSTUCH, MARCINKOWICE 84
32-250 CHARSZNICA, MARCINKOWICE 84

Skala: 1:500

Nr rysunku 1

Data: 05.2021r.

Podpis:

Projektował:

mgr inż. arch. Janusz NAJLEPSZY
262/89/B-B

tech. arch. Ewa BEDNARZ

PRACOWNIA PROJEKTOWA
43-502 Czechowice - Dziedzice, ul. Sobieskiego 44

Przedmiot rysunku:
PROJEKT ZAGOSPODAROWANIA TERENU